
DIMENSÕES E ELEVAÇÕES EM METROS
DIMENSIONS AND ELEVATIONS IN METERS


CHANGES: LAYOUT, OBST, TWY.

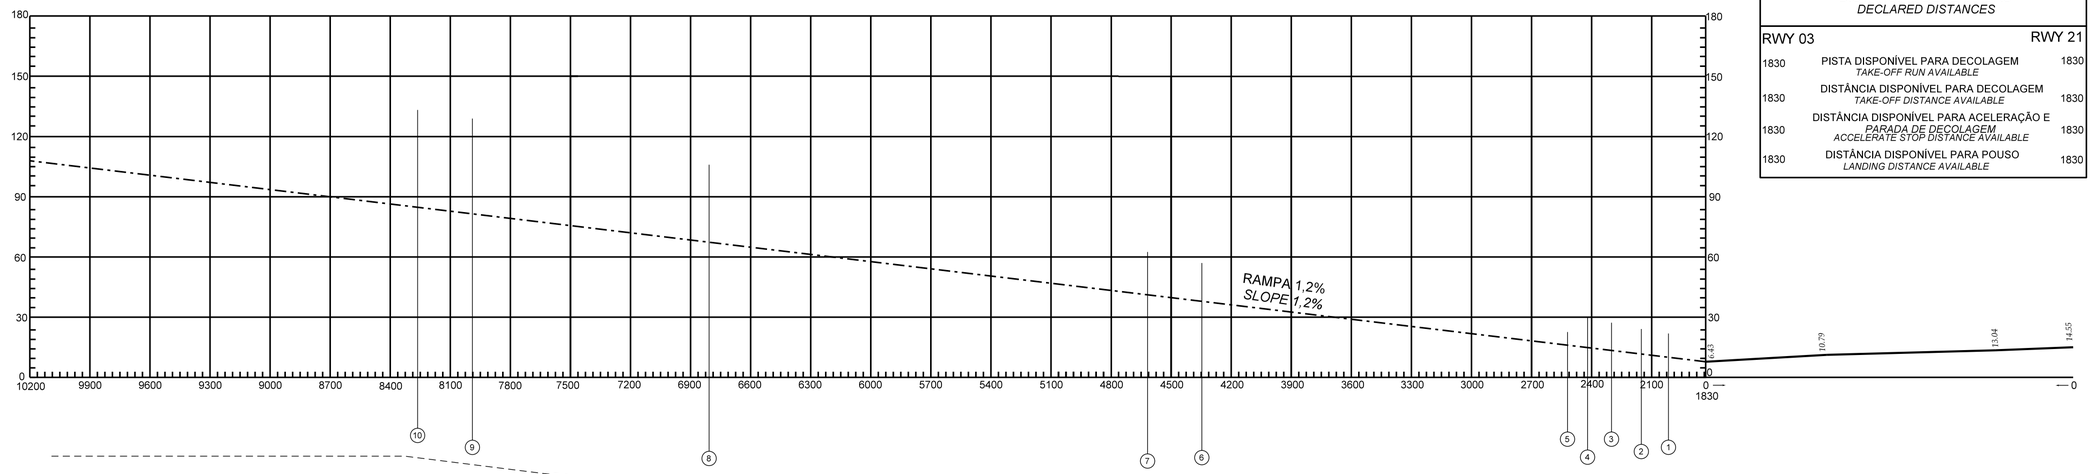

DISTÂNCIAS DECLARADAS *DECLARED DISTANCES*		
RWY 03		RWY 21
1830	PISTA DISPONÍVEL PARA DECOLAGEM *TAKE-OFF RUN AVAILABLE*	1830
1830	DISTÂNCIA DISPONÍVEL PARA DECOLAGEM *TAKE-OFF DISTANCE AVAILABLE*	1830
1830	DISTÂNCIA DISPONÍVEL PARA ACELERAÇÃO E PARADA DE DECOLAGEM *ACCELERATE STOP DISTANCE AVAILABLE*	1830
1830	DISTÂNCIA DISPONÍVEL PARA POUSO *LANDING DISTANCE AVAILABLE*	1830

VAR
20º W (2026)
VA/CHG: 01'W

METROS *METERS* 150 125 100 75 50 25 0
PÉS *FEET* 400 350 300 250 200 150 100 50 0
ESCALA VERTICAL
VERTICAL SCALE

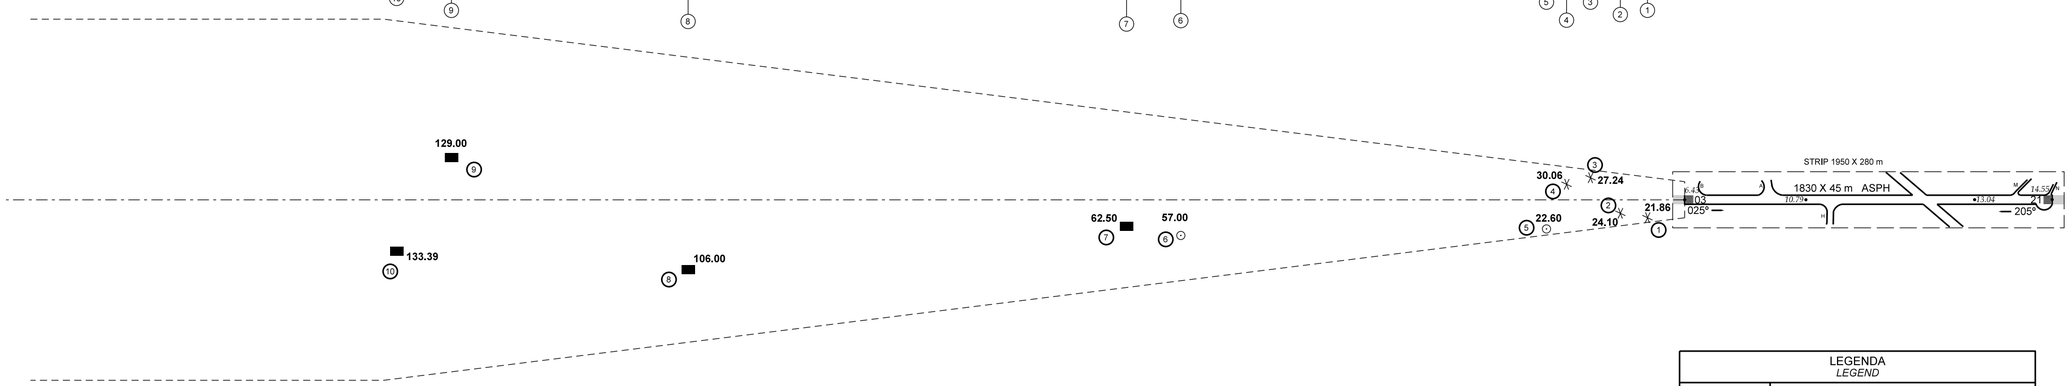

ESCALA HORIZONTAL
HORIZONTAL SCALE

METROS / *METERS* 300 150 0 500 1000 1500 2000 2500 3000
PÉS / *FEET* 1000 500 0 1000 2000 3000 4000 5000 6000 7000 8000 9000 10000

PRECISÃO HORIZONTAL *HORIZONTAL ACCURACY*	PRECISÃO VERTICAL *VERTICAL ACCURACY*	OBSERVAÇÃO *OBSERVATION*
5 m (15 pés) NO PONTO DE ORIGEM (ISTO É, O COMEÇO DA ÁREA DE TRAJETÓRIA DE VOO DE DECOLAGEM), AUMENTANDO A UMA RAZÃO DE 1 m (3 pés) A CADA 500 m (1.500 pés) DA DISTÂNCIA DO PONTO DE ORIGEM. *5 m (15 FT) AT THE POINT OF ORIGIN(THE COMMENCEMENT OF THE TAKE-OFF FLIGHT PATH AREA) INCREASING AT A RATE OF 1 m (3 FT) PER 500 m (1.500 FT) OF DISTANCE FROM POINT OF ORIGIN.*	DADOS NÃO PRECISOS. *DATA NOT ACCURATE.*	

LEGENDA *LEGEND*	
①	NÚMERO DE IDENTIFICAÇÃO *IDENTIFICATION NUMBER*
■	EDIFICAÇÃO OU ESTRUTURA GRANDE *BUILDING OR LARGE STRUCTURE*
⊙	POSTE, TORRE, ANTENA E OUTROS. *POLE, TOWER, ANTENNA AND OTHERS*
✳	ÁRVORE OU ARBUSTO *TREE OR SHRUB*

REGISTRO DE EMENDAS *AMENDMENT RECORD*		
Nº	DATA *DATE*	MODIFICADO POR *ENTERED BY*