
AD ELEV: 2154'

ARP S27 08 02 W052 39 32

ATIS	*CLRD*	*GNDC*	*AFIS*	*APRON*
NIL	**NIL**	**NIL**	**130.85**	**NIL**

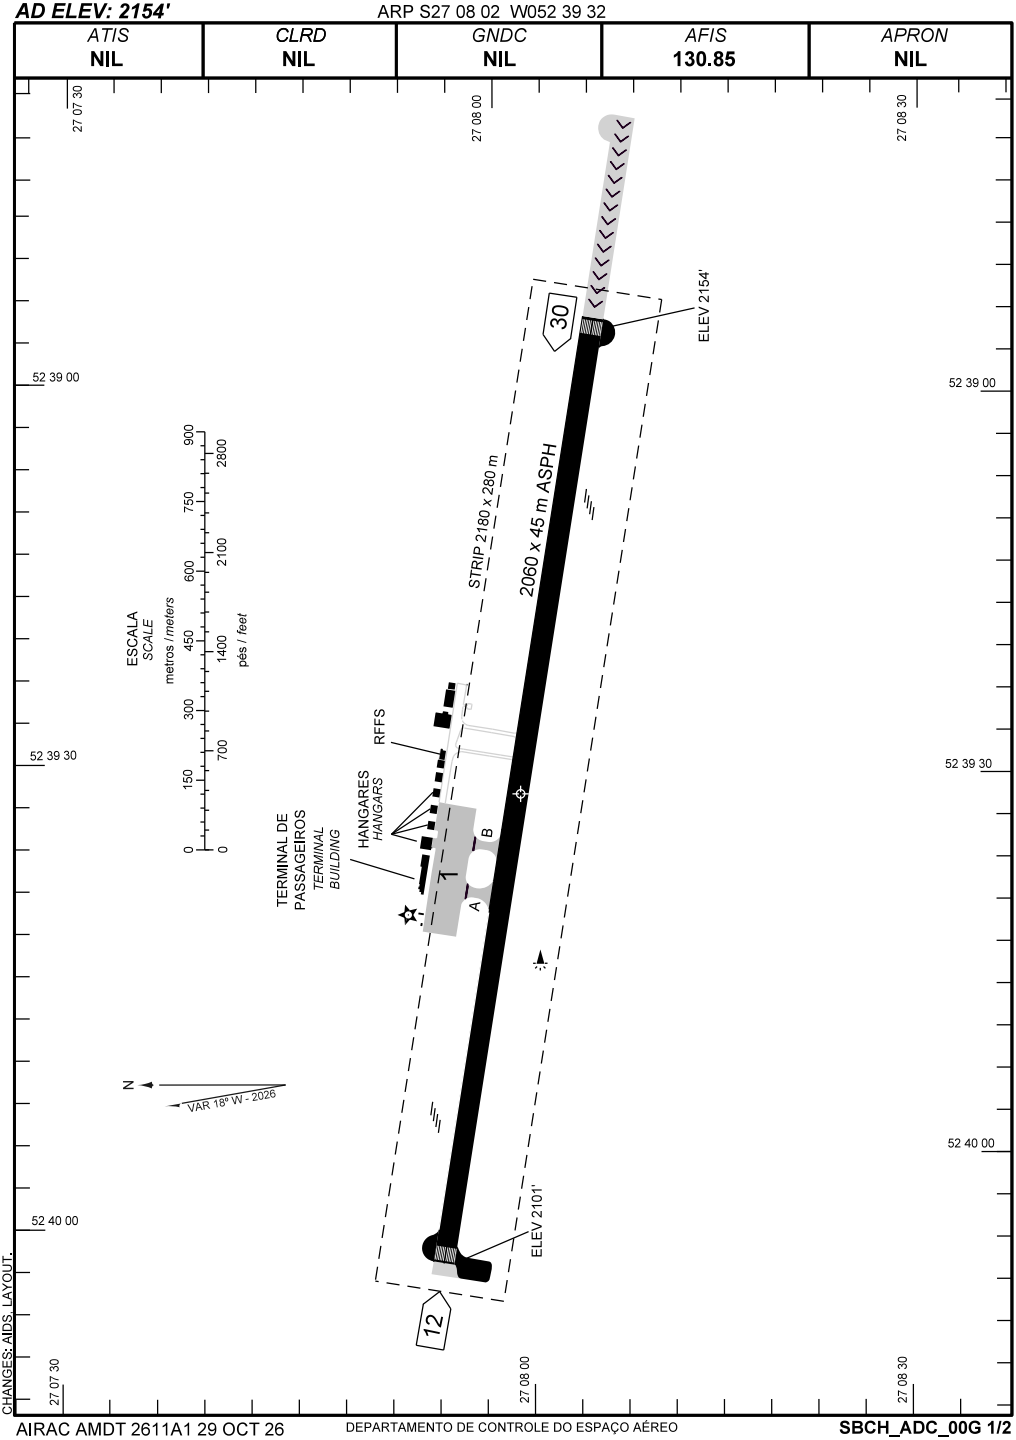

CHANGES: AIDS, LAYOUT.

CARACTERÍSTICAS FÍSICAS / *PHYSICAL CHARACTERISTICS*

PISTA *RUNWAY*				DIMENSÕES(m) *DIMENSIONS(m)*				PCN	TIPO DE SUPERFÍCIE *SURFACE KIND*	
RWY	BRG MAG	Tipo *Type*	RCD	RWY	SWY	CWY	STRIP	RWY	RWY	SWY
a	b	c	d	e	f	g	h	i	j	k
12	117	NPA	4C	2060x45			2180 x 280	45/F/B/X/T	ASPH	
30	297	NPA	4C							

DISTÂNCIAS DECLARADAS, AUXÍLIOS VISUAIS E COORDENADAS DAS CABECEIRAS
DECLARED DISTANCES, VISUAL AIDS AND THRESHOLD COORDINATES


RWY	TORA(m)	TODA(m)	ASDA(m)	LDA(m)	AUXÍLIOS / *AIDS*	ALTURA GEOIDAL(m) *GEOID HEIGHT(m)*	COORDENADAS *COORDINATES*
12	2060	2060	2060	2060	PAPI	5,88	S 27 07 57 W 052 40 09
30	1970	2060	1970	1970	PAPI (3.20°)	5,88	S 27 08 07 W 052 38 55

SERVIÇO DE SALVAMENTO E CONTRAINCÊNDIO / *RESCUE AND FIRE FIGHTING SERVICE:* RFFS REQ - 6

RWY 12 / 30

Sinalização horizontal / *Marking Aids*

Auxíllos lumInosos / *Lighting Aids*

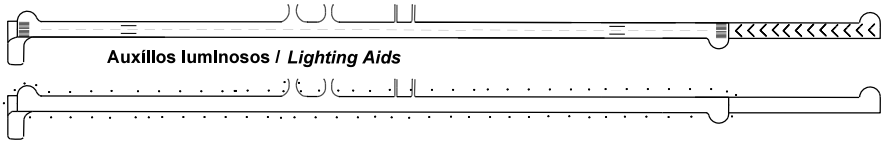

RMK: 1) MEHT: PAPI - RWY 12 - 50FT
PAPI - RWY 30 - 65FT.

CHANGES: AIDS, LAYOUT.