
AD ELEV: 186'

ARP S03 22 49 W064 43 31

ATIS	*CLRD*	*GNDC*	*AFIS*	*APRON*
NIL	**NIL**	**NIL**	**125.60**	**NIL**

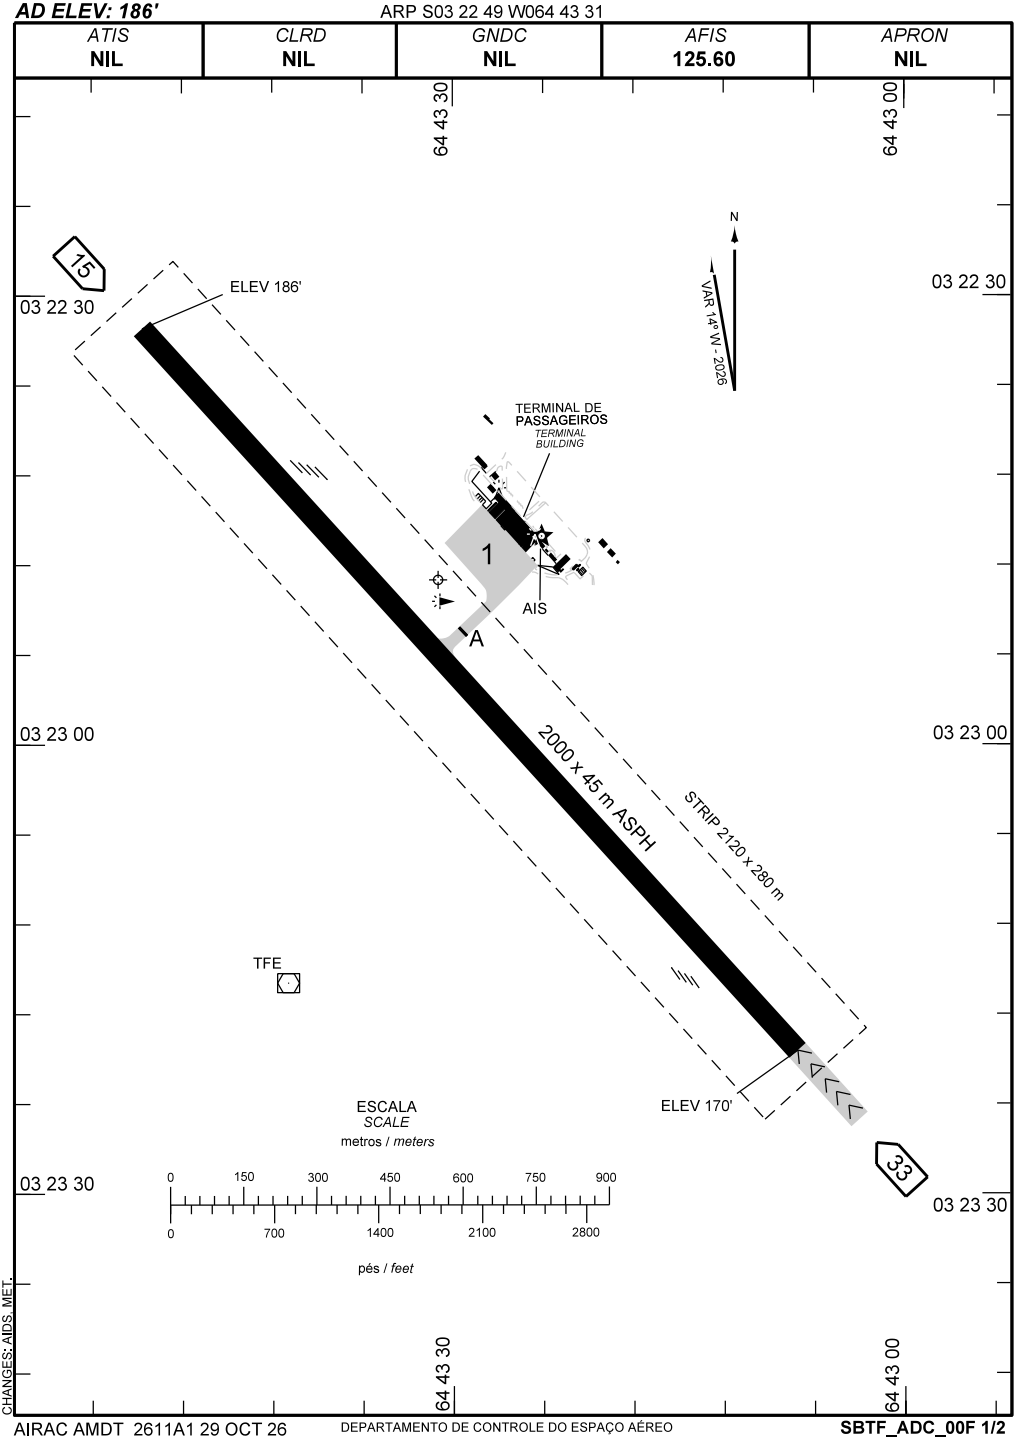

ADC - SBTF: INFORMAÇÕES COMPLEMENTARES / *COMPLEMENTARY INFORMATION*

CARACTERÍSTICAS FÍSICAS / *PHYSICAL CHARACTERISTICS*

PISTA *RUNWAY*				DIMENSÕES(m) *DIMENSIONS(m)*				PCR	TIPO DE SUPERFÍCIE *SURFACE KIND*	
RWY	BRG MAG	Tipo *Type*	RCD	RWY	SWY	CWY	STRIP	RWY	RWY	SWY
a	b	c	d	e	f	g	h	i	j	k
15 33	152 332	NPA NPA	3C 3C	2000x45			2120 x 280	360/F/C/X/T	ASPH	


DISTÂNCIAS DECLARADAS, AUXÍLIOS VISUAIS E COORDENADAS DAS CABECEIRAS
DECLARED DISTANCES, VISUAL AIDS AND THRESHOLD COORDINATES

RWY	TORA(m)	TODA(m)	ASDA(m)	LDA(m)	AUXÍLIOS / *AIDS*	ALTURA GEOIDAL(m) *GEOID HEIGHT(m)*	COORDENADAS *COORDINATES*
15	2000	2000	2000	2000	**PAPI**	-1,33	S03 22 32 W064 43 51
33	2000	2000	2000	2000	**PAPI (3.39)**	-1,33	S03 23 20 W064 43 07


SERVIÇO DE SALVAMENTO E CONTRAINCÊNDIO / *RESCUE AND FIRE FIGHTING SERVICE:* RFFS REQ - 5

RWY 15 / 33

Sinalização horizontal / *Marking Aids*

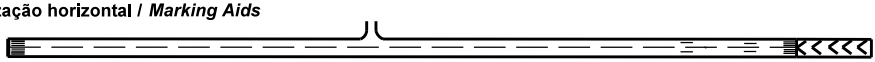

Auxílios luminosos / *Lighting Aids*

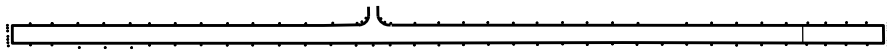

RMK: 1) MEHT: PAPI RWY 15 - 71FT
PAPI RWY 33 - 51.18FT

CHANGES: AIDS, MET.