



DIMENSÕES E ELEVACIONES EM METROS

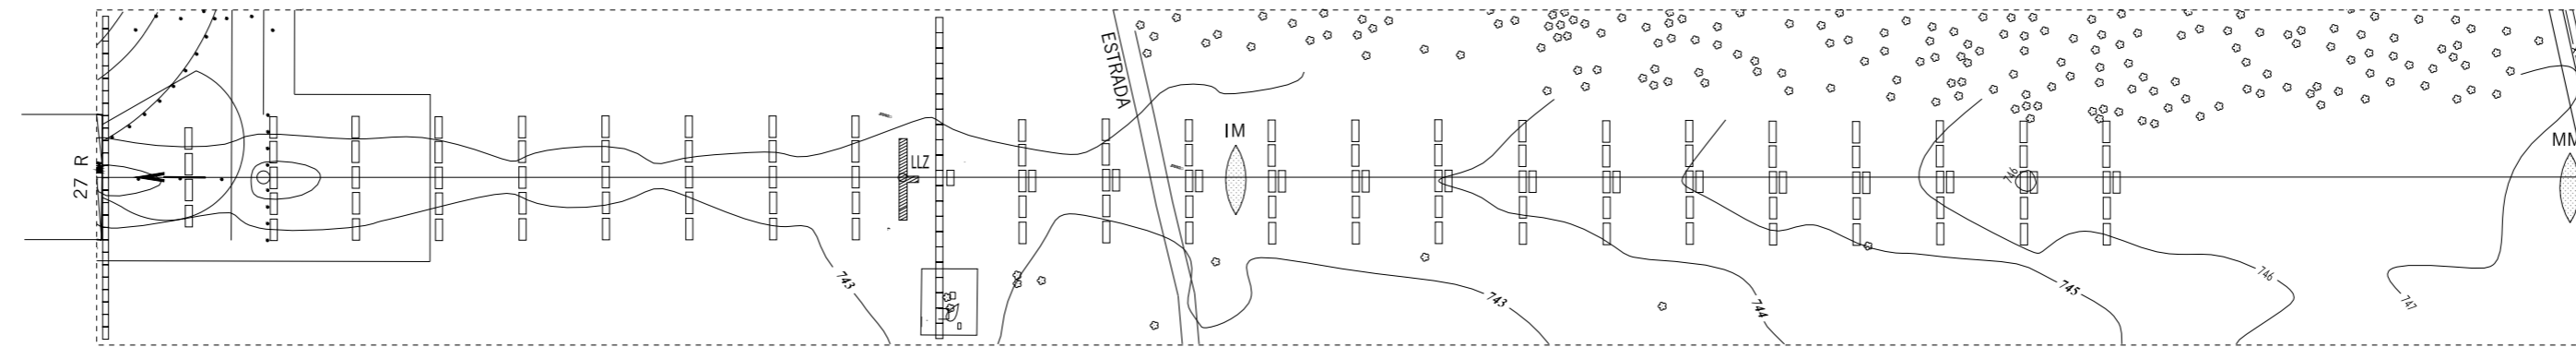

ESCALA HORIZONTAL 1:2500

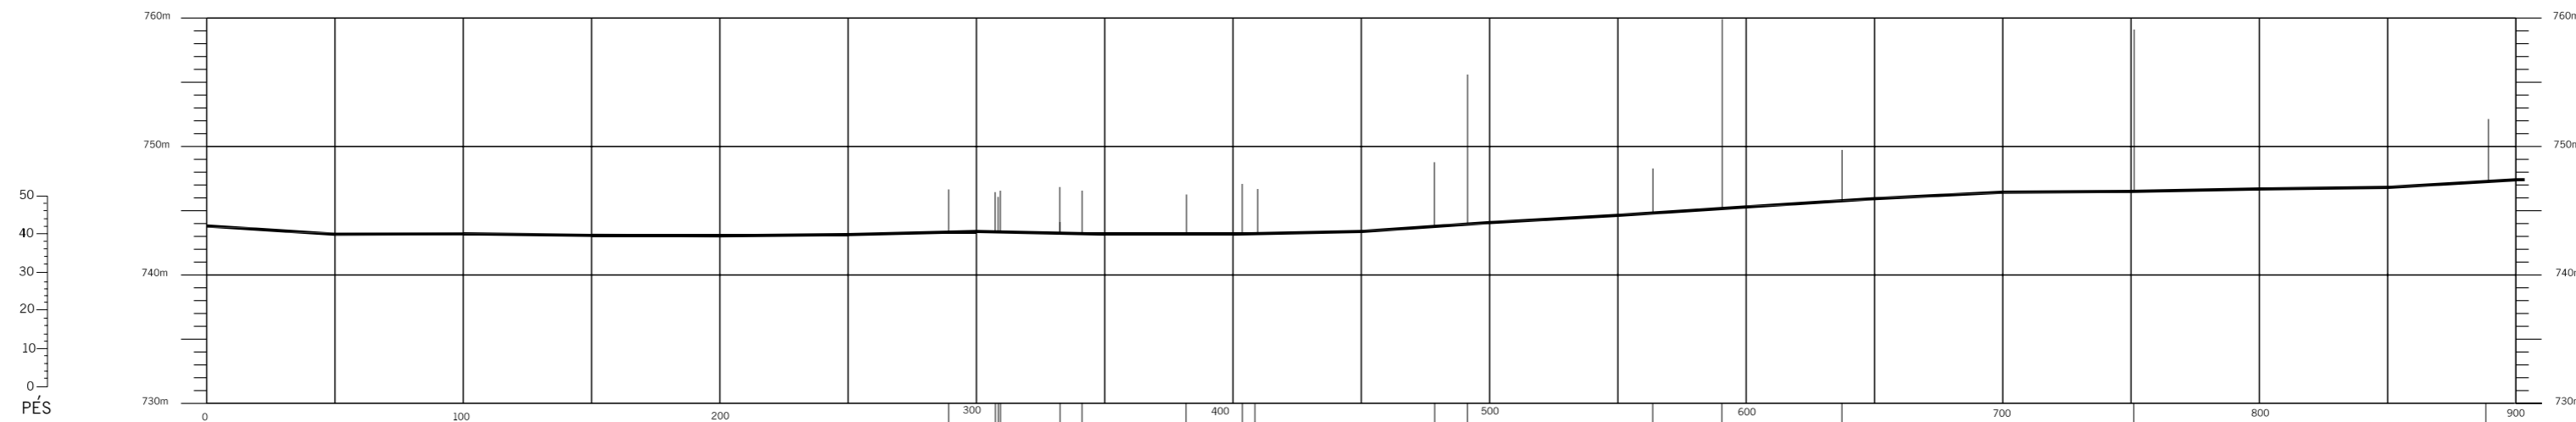

ESCALA VERTICAL 1:500

LEGENDA	
CERCA	— x —
CURVA DE NÍVEL	~ ~ ~
PERFIL DO EIXO	— (thick line) —
LUZES DE APROXIMAÇÃO	□
ÁRVORE	o
LUZES	•