
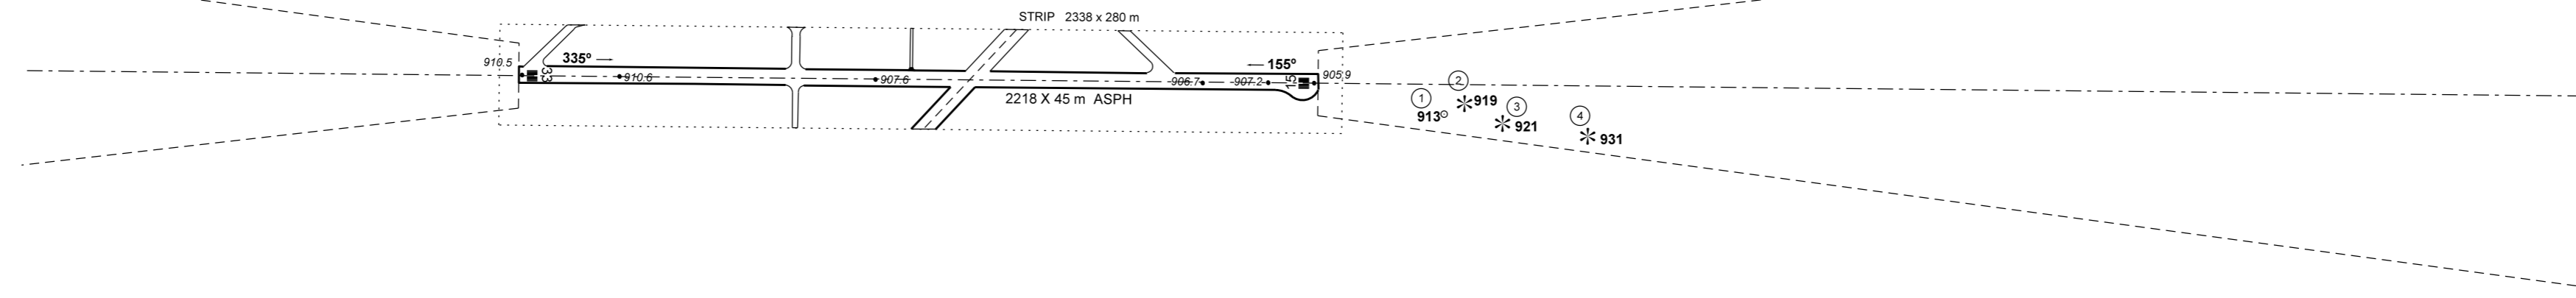


DIMENSÕES E ELEVACIONES EM METROS  
DIMENSIONS AND ELEVATIONS IN METERS

MODIFICAÇÕES/CHANGES: OBST. STRIP.

DISTÂNCIAS DECLARADAS DECLARED DISTANCES		
RWY 33		RWY 15
2218	PISTA DISPONÍVEL PARA DECOLAGEM TAKE-OFF RUN AVAILABLE	2218
2218	DISTÂNCIA DISPONÍVEL PARA DECOLAGEM TAKE-OFF DISTANCE AVAILABLE	2218
2218	DISTÂNCIA DISPONÍVEL PARA ACELERAÇÃO E PARADA DE DECOLAGEM ACCELERATE STOP DISTANCE AVAILABLE	2218
2218	DISTÂNCIA DISPONÍVEL PARA POUSO LANDING DISTANCE AVAILABLE	2218

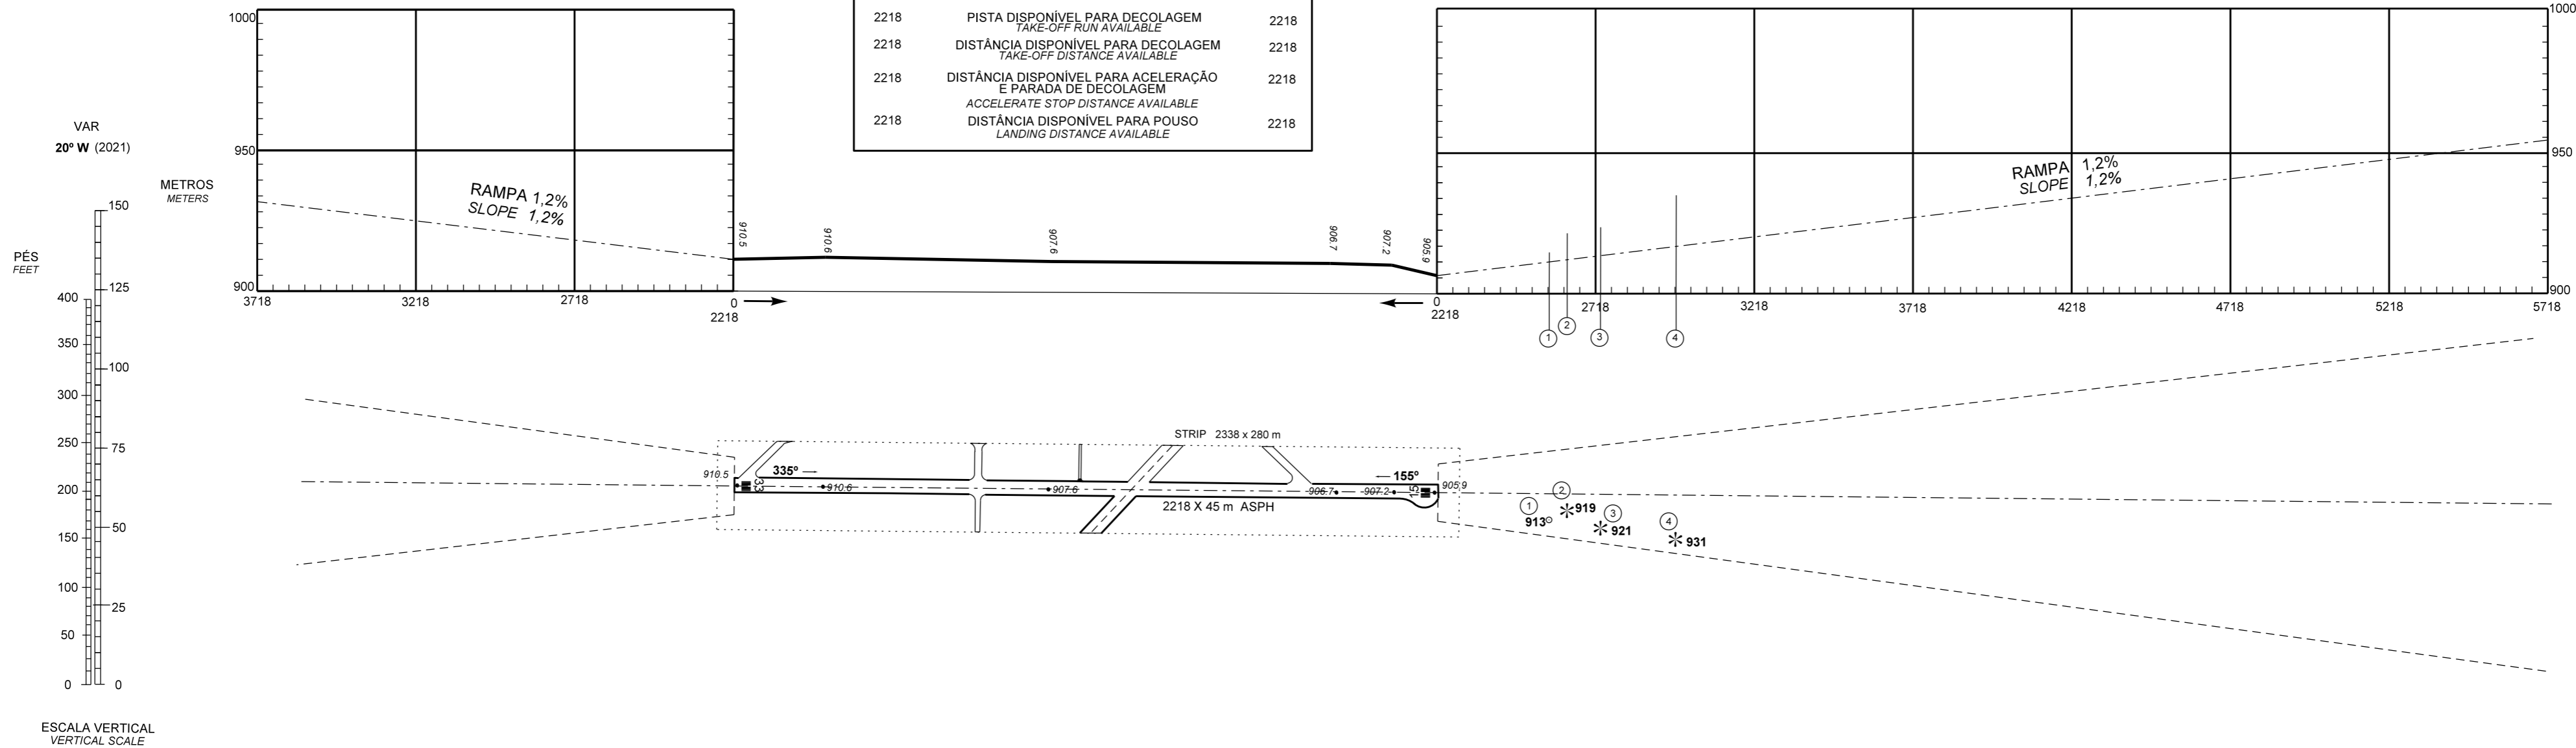


ESCALA VERTICAL  
VERTICAL SCALE

ESCALA HORIZONTAL  
HORIZONTAL SCALE

LEGENDA LEGEND	
NÚMERO DE IDENTIFICAÇÃO IDENTIFICATION NUMBER	①
ÁRVORE OU ARBUSTO TREE OR SHRUB	*
POSTE, TORRE, ANTENA, ETC. POLE, LETTERING, ANTENNA, ETC.	○

METROS  
METERS

PÉS  
FEET

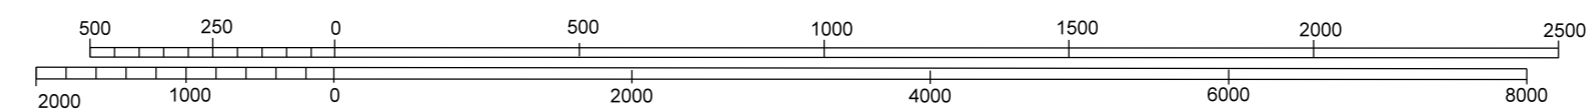

REGISTRO DE EMENDAS AMENDMENT RECORDS		
Nº	DATA DATE	MODIFICADO POR ENTERED BY