

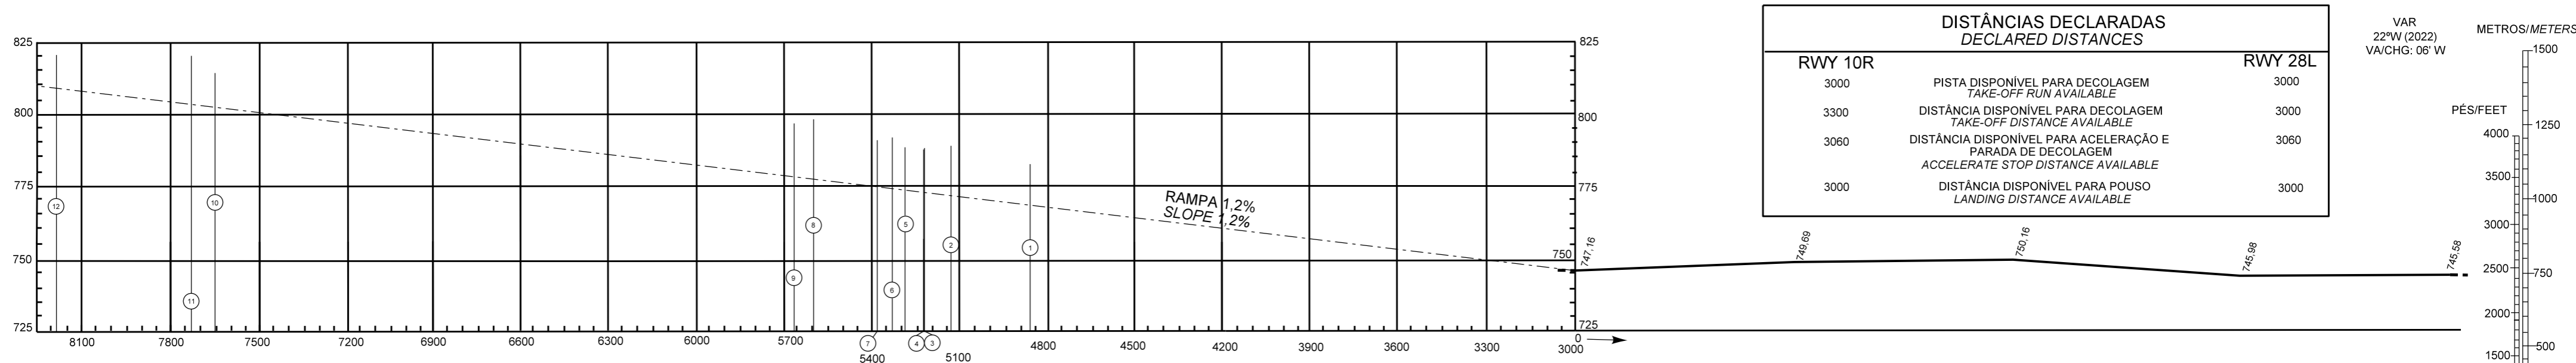



DIMENSÕES E ELEVAÇÕES EM METROS
DIMENSIONS AND ELEVATIONS IN METERS

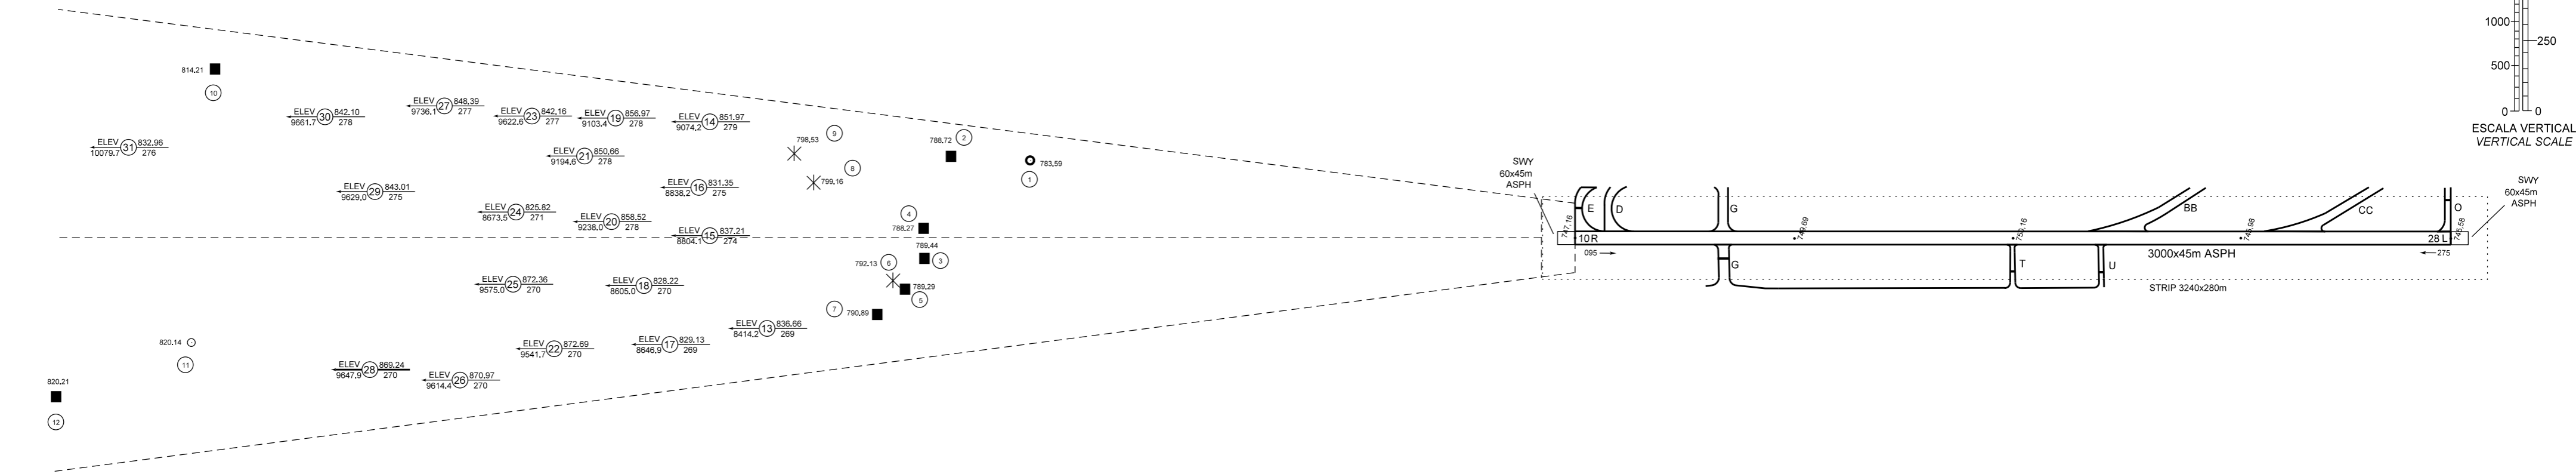

DISTÂNCIAS DECLARADAS DECLARED DISTANCES		
RWY 10R		RWY 28L
3000	PISTA DISPONÍVEL PARA DECOLAGEM TAKE-OFF RUN AVAILABLE	3000
3300	DISTÂNCIA DISPONÍVEL PARA DECOLAGEM TAKE-OFF DISTANCE AVAILABLE	3000
3060	DISTÂNCIA DISPONÍVEL PARA ACELERAÇÃO E PARADA DE DECOLAGEM ACCELERATE STOP DISTANCE AVAILABLE	3060
3000	DISTÂNCIA DISPONÍVEL PARA POUSO LANDING DISTANCE AVAILABLE	3000

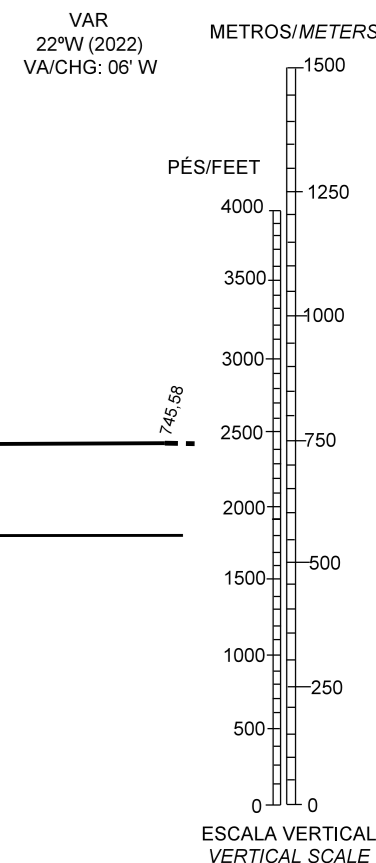

LEGENDA	
①	NÚMERO DE IDENTIFICAÇÃO IDENTIFICATION NUMBER
■	EDIFICAÇÃO BUILDING OR LARGE STRUCTURE
○	POSTE POLE
✕	ÁRVORE OU ARBUSTO TREE OR SHRUB

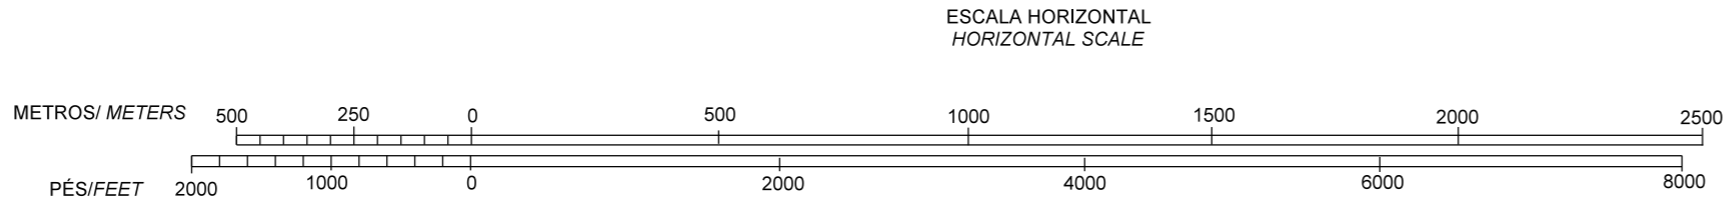

PRECISÃO HORIZONTAL HORIZONTAL ACCURACY
5 m (15 PÉS) NO PONTO DE ORIGEM, AUMENTANDO A UMA RAZÃO DE 1 m PARA 500 m. 5 m (15 FT) AT THE POINT OF ORIGIN, INCREASING AT A RATE OF 1 m PER 500 m OF DISTANCE FROM POINT OF ORIGIN.

PRECISÃO VERTICAL VERTICAL ACCURACY
DADOS NÃO PRECISOS. DATA NOT ACCURATE.

OBSERVAÇÃO OBSERVATION

REGISTRO DE EMENDAS AMENDMENT RECORD		
N°	DATA DATE	MODIFICADO POR ENTERED BY

MODIFICAÇÕES/CHANGES: LAYOUT.