


VAR 21° W (2021)

DIMENSÕES E ELEVACIONES EM METROS  
DIMENSIONS AND ELEVATIONS IN METERS

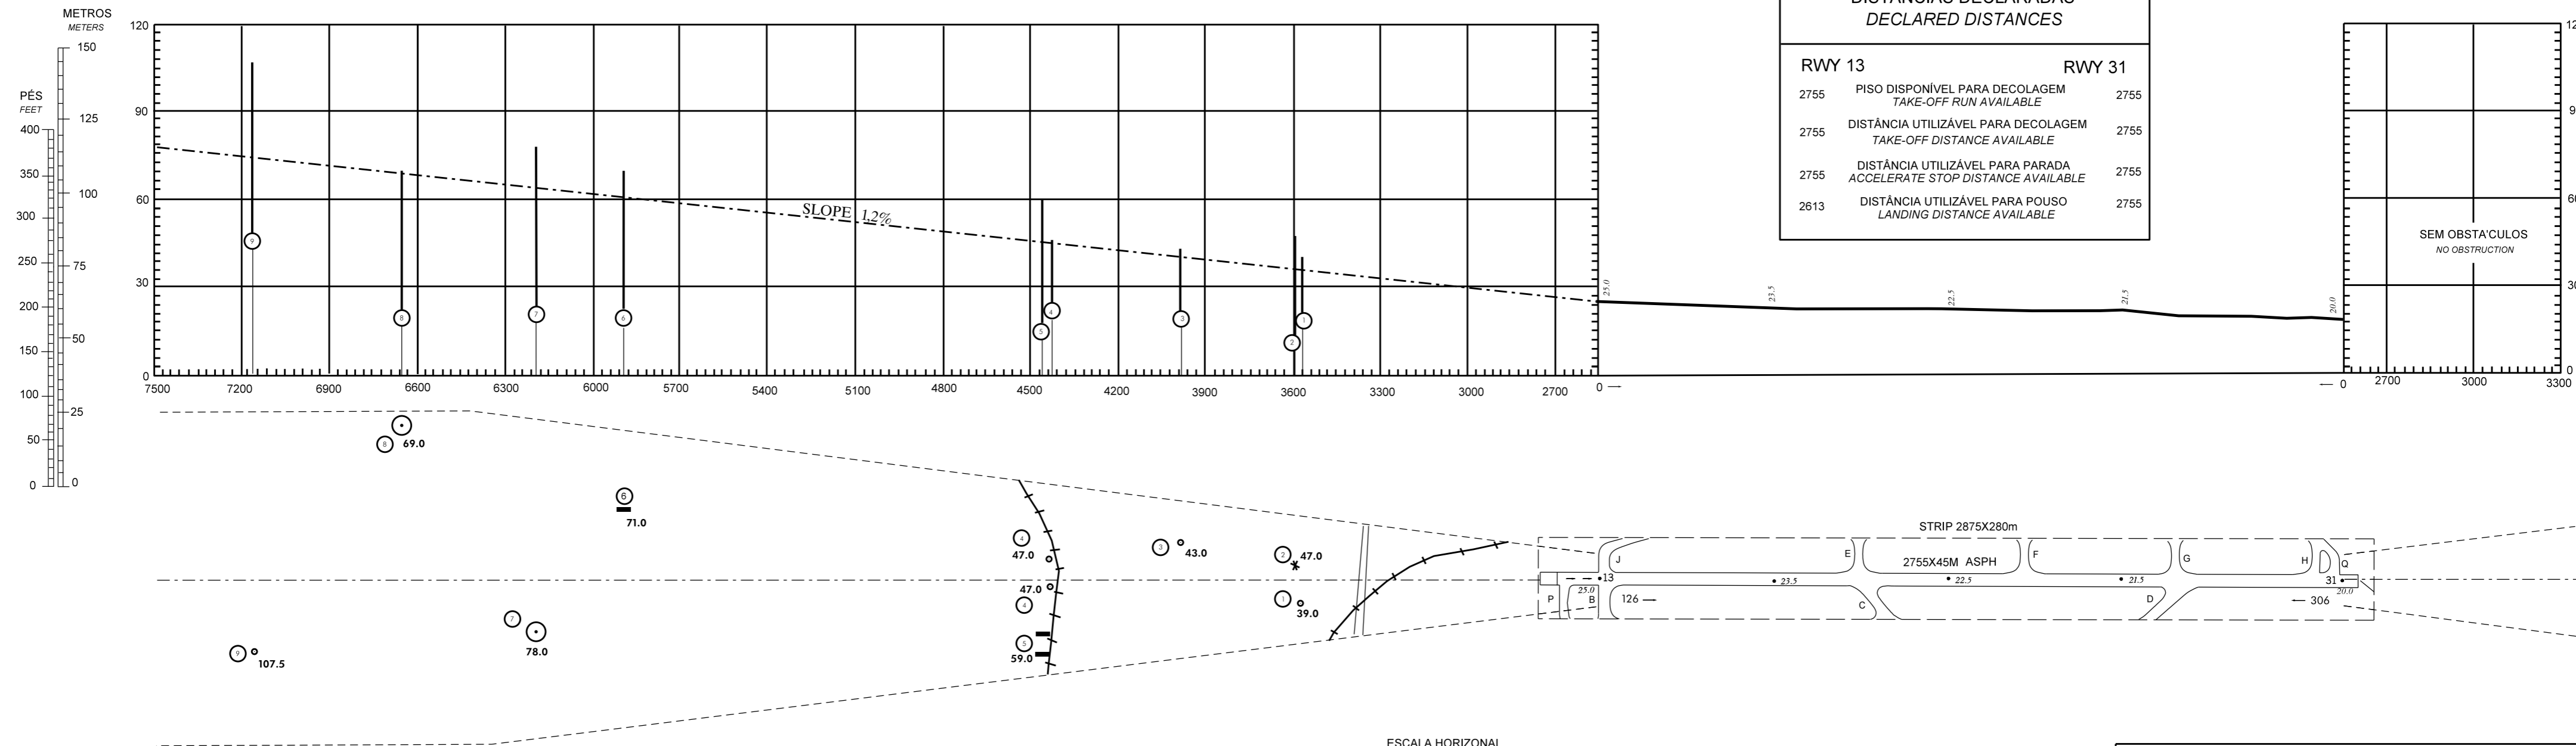


DISTÂNCIAS DECLARADAS DECLARED DISTANCES		
RWY 13		RWY 31
2755	PISO DISPONÍVEL PARA DECOLAGEM TAKE-OFF RUN AVAILABLE	2755
2755	DISTÂNCIA UTILIZÁVEL PARA DECOLAGEM TAKE-OFF DISTANCE AVAILABLE	2755
2755	DISTÂNCIA UTILIZÁVEL PARA PARADA ACCELERATE STOP DISTANCE AVAILABLE	2755
2613	DISTÂNCIA UTILIZÁVEL PARA POUSO LANDING DISTANCE AVAILABLE	2755

SEM OBSTÁCULOS  
NO OBSTRUCTION

MODIFICAÇÕES/CHANGES: BRG MAG, DIST DECL, LAYOUT, OBST, STRIP, THR.

LEGENDA LEGEND	
1	NÚMERO DE IDENTIFICAÇÃO IDENTIFICATION NUMBER
1	EDIFICAÇÃO OU ESTRUTURA GRANDE BUILDING OR LARGE STRUCTURE
▲	TERRENO TRANSPASSANDO O PLANO TERRAIN PENETRATING OBSTRUCTION PLANE
○	POSTE POLE, TOWER, ANTENNA AND OTHERS
*	ÁRVORE OU ARBUSTO TREE OR SHRUB

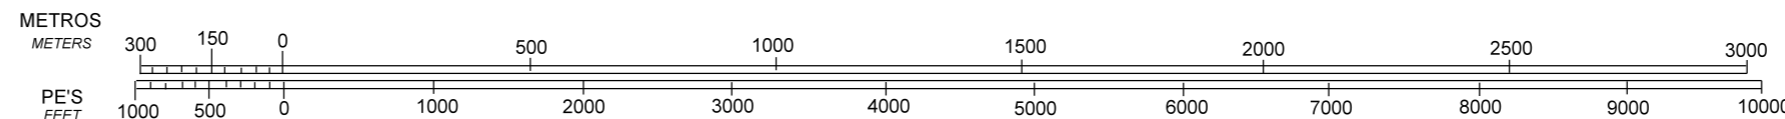

ESCALA HORIZONTAL  
HORIZONTAL SCALE

REGISTRO DE EMENDAS AMENDMENT RECORD		
N°	DATA DATE	INSERIDA POR ENTERED BY