



DIMENSÕES E ELEVACIONES EM METROS
DIMENSIONS AND ELEVATIONS IN METERS

MODIFICAÇÕES/CHANGES: LAYOUT.

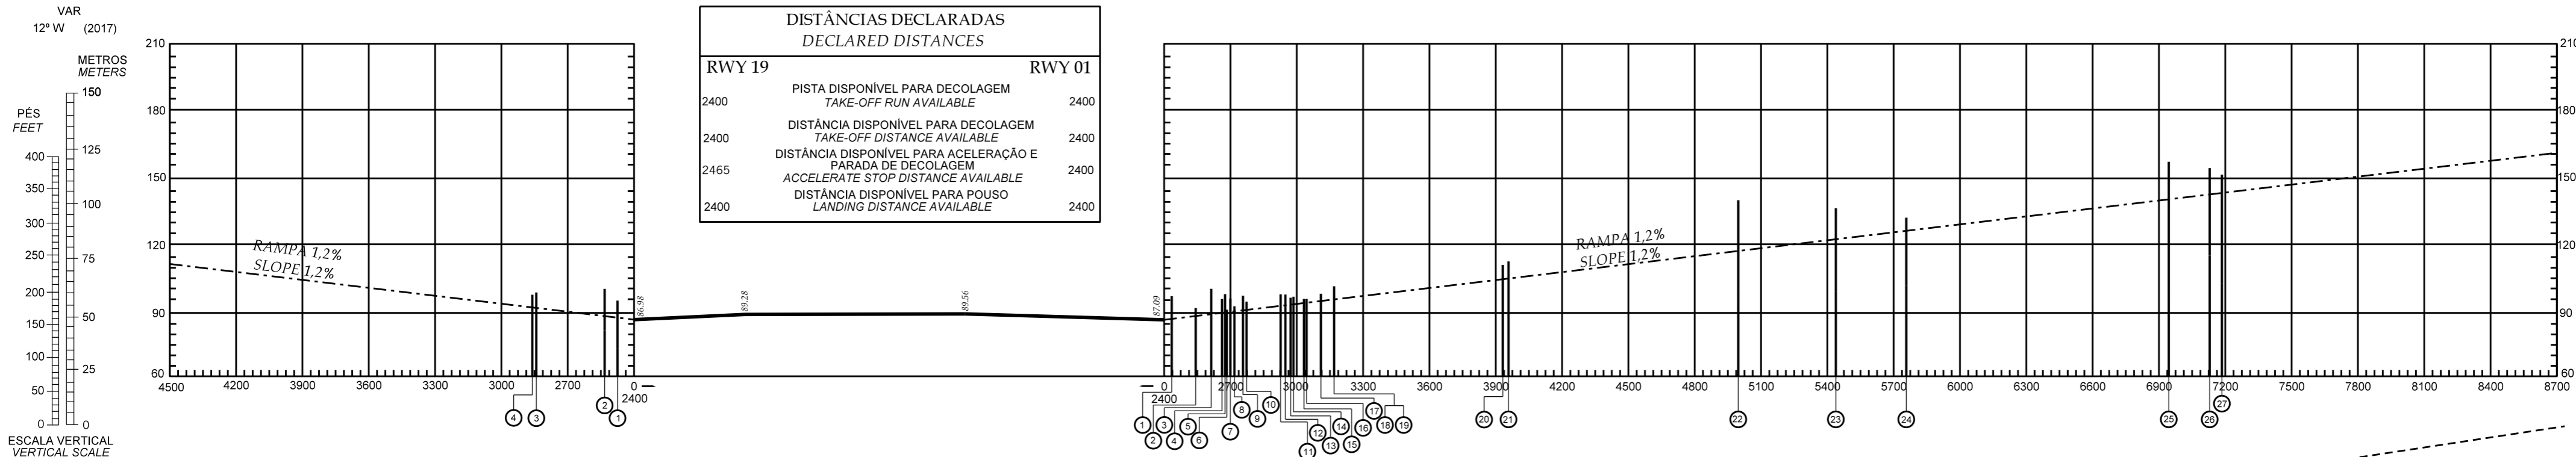

DISTÂNCIAS DECLARADAS DECLARED DISTANCES		
RWY 19		RWY 01
2400	PISTA DISPONÍVEL PARA DECOLAGEM TAKE-OFF RUN AVAILABLE	2400
2400	DISTÂNCIA DISPONÍVEL PARA DECOLAGEM TAKE-OFF DISTANCE AVAILABLE	2400
2465	DISTÂNCIA DISPONÍVEL PARA ACELERAÇÃO E PARADA DE DECOLAGEM ACCELERATE STOP DISTANCE AVAILABLE	2400
2400	DISTÂNCIA DISPONÍVEL PARA POUSO LANDING DISTANCE AVAILABLE	2400

ESCALA VERTICAL
VERTICAL SCALE

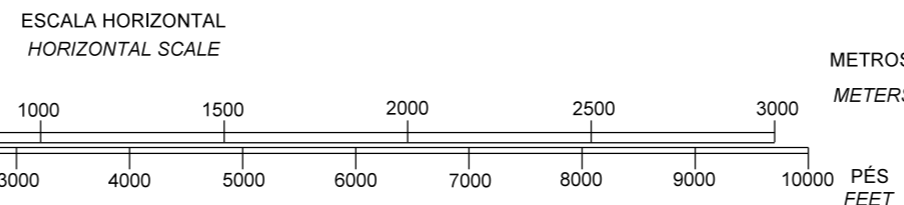

ESCALA HORIZONTAL
HORIZONTAL SCALE

METROS
METERS
PÉS
FEET

LEGENDA LEGEND	
1	NÚMERO DE IDENTIFICAÇÃO IDENTIFICATION NUMBER
[Building icon]	EDIFICAÇÃO OU ESTRUTURA GRANDE BUILDING OR LARGE STRUCTURE
[Terraform icon]	TERRENO TRANSPASSANDO O PLANO TERRAIN PENETRATING OBSTRUCTION PLANE
[Tower icon]	POSTE POLE, TOWER, ANTENNA AND OTHERS
[Tree icon]	ÁRVORE OU ARBUSTO TREE OR SHRUB

REGISTRO DE EMENDAS AMENDMENT RECORD		
N°	DATA DATE	INSERIDA POR ENTERED BY