




VAR
22° W (2022)
VA/CHG: 06' W

| DISTÂNCIAS DECLARADAS DECLARED DISTANCES | | |
|---|---|---------|
| RWY 10R | | RWY 28L |
| 3000 | DISTÂNCIA DISPONÍVEL PARA DECOLAGEM TAKE-OFF RUN AVAILABLE | 3000 |
| 3300 | DISTÂNCIA DISPONÍVEL PARA DECOLAGEM TAKE-OFF DISTANCE AVAILABLE | 3000 |
| 3060 | DISTÂNCIA DISPONÍVEL PARA ACELERAÇÃO E PARADA DE DECOLAGEM ACCELERATE STOP DISTANCE AVAILABLE | 3060 |
| 3000 | DISTÂNCIA DISPONÍVEL PARA POUSO LANDING DISTANCE AVAILABLE | 3000 |


METROS
METERS

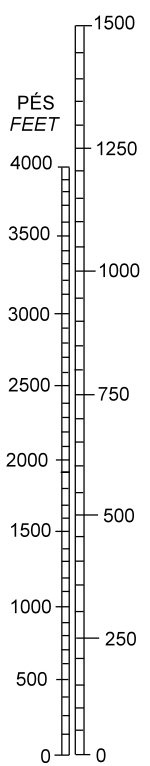

ESCALA VERTICAL
VERTICAL SCALE

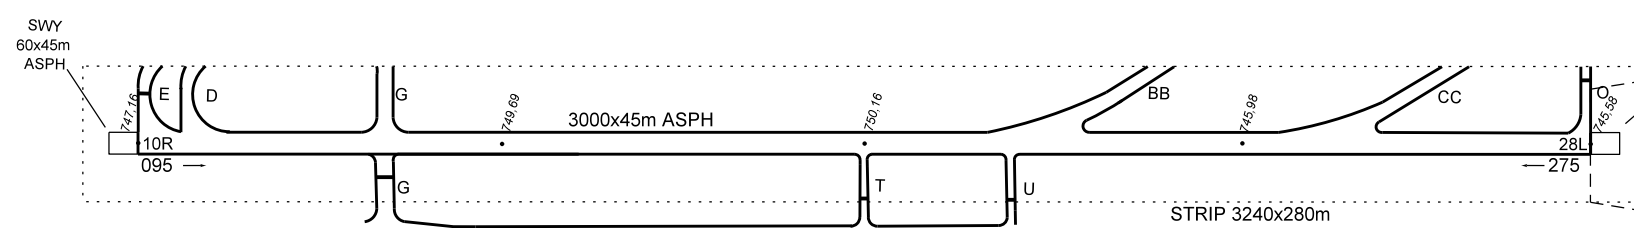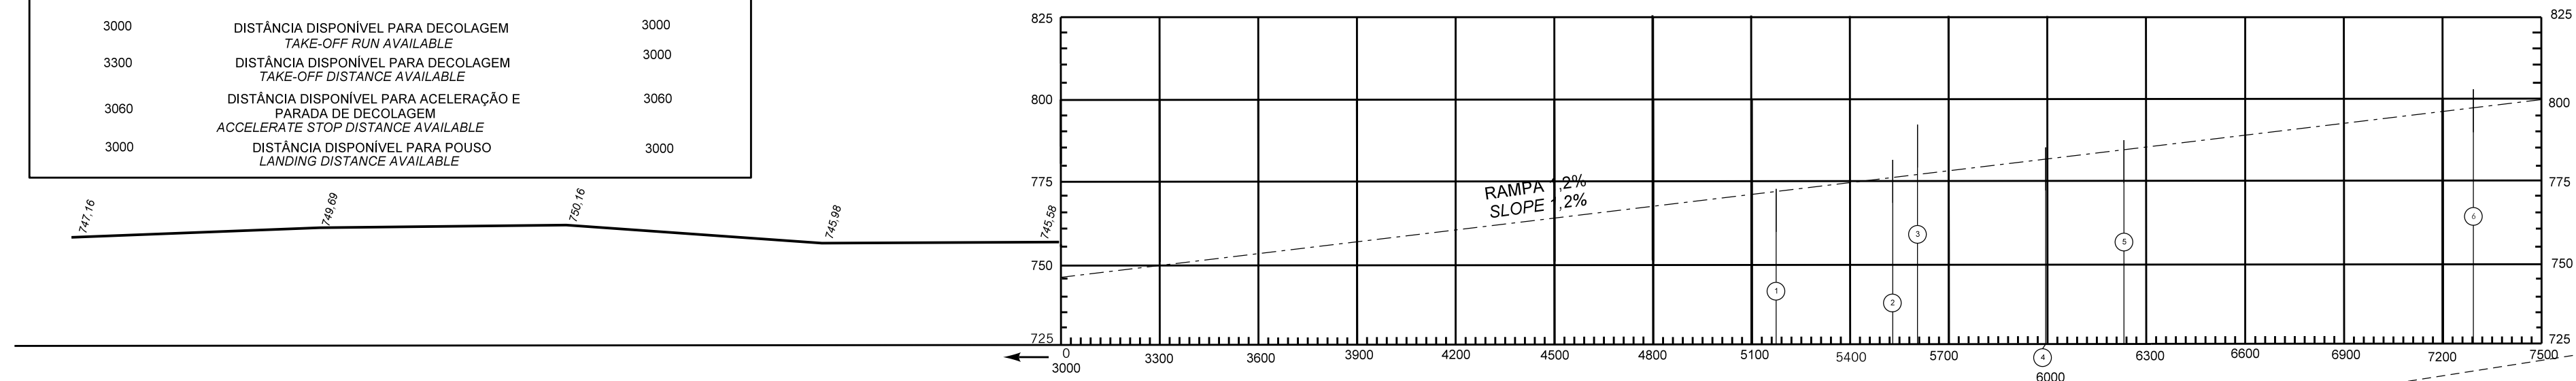

ESCALA HORIZONTAL
HORIZONTAL SCALE

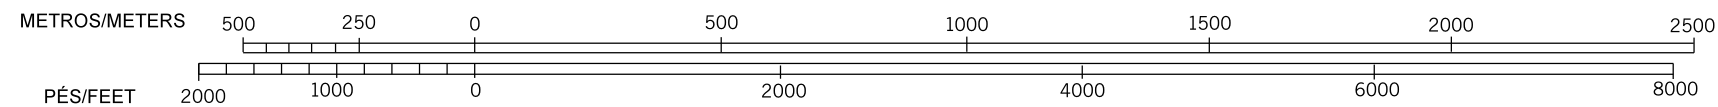

| LEGENDA LEGEND | |
|-------------------|--|
| ① | NÚMERO DE IDENTIFICAÇÃO IDENTIFICATION NUMBER |
| ■ | EDIFICAÇÃO BUILDING |
| ○ | POSTE POLE |
| ✱ | ÁRVORE OU ARBUSTO TREE OR SHRUB |

| REGISTRO DE EMENDA AMENDMENT RECORD | | |
|--|--------------|------------------------------|
| Nº | DATA DATE | MODIFICADO POR ENTERED BY |
| | | |

DIMENSÕES E ELEVACIONES EM METROS
DIMENSIONS AND ELEVATIONS IN METERS

MODIFICAÇÕES/CHANGES: ELEV THR. LAYOUT. OBST. STRIP. THR. VAR.