



DIMENSÕES E ELEVACIONES EM METROS
DIMENSIONS AND ELEVATIONS IN METERS

MODIFICAÇÕES/CHANGES: LAYOUT.

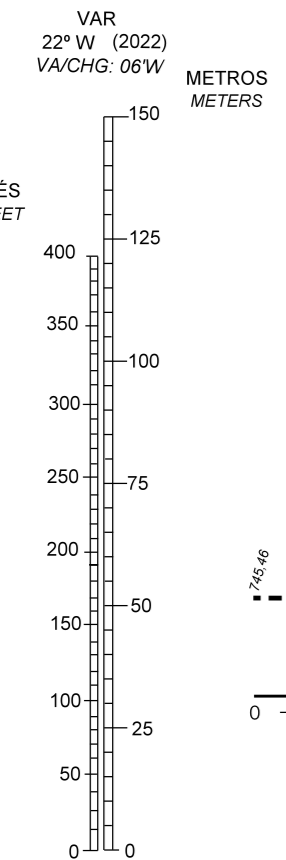

| DISTÂNCIAS DECLARADAS DECLARED DISTANCES | | |
|---|--|---------|
| RWY 10L | | RWY 28R |
| 3700 | PISTA DISPONÍVEL PARA DECOLAGEM TAKE-OFF RUN AVAILABLE | 3700 |
| 3700 | DISTÂNCIA DISPONÍVEL PARA DECOLAGEM TAKE-OFF DISTANCE AVAILABLE | 3700 |
| 3760 | DISTÂNCIA DISPONÍVEL PARA ACELERAÇÃO E PARADA DE DECOLAGEM ACCELERATE STOP DISTANCE AVAILABLE | 3760 |
| 3610 | DISTÂNCIA DISPONÍVEL PARA POUSO LANDING DISTANCE AVAILABLE | 3640 |

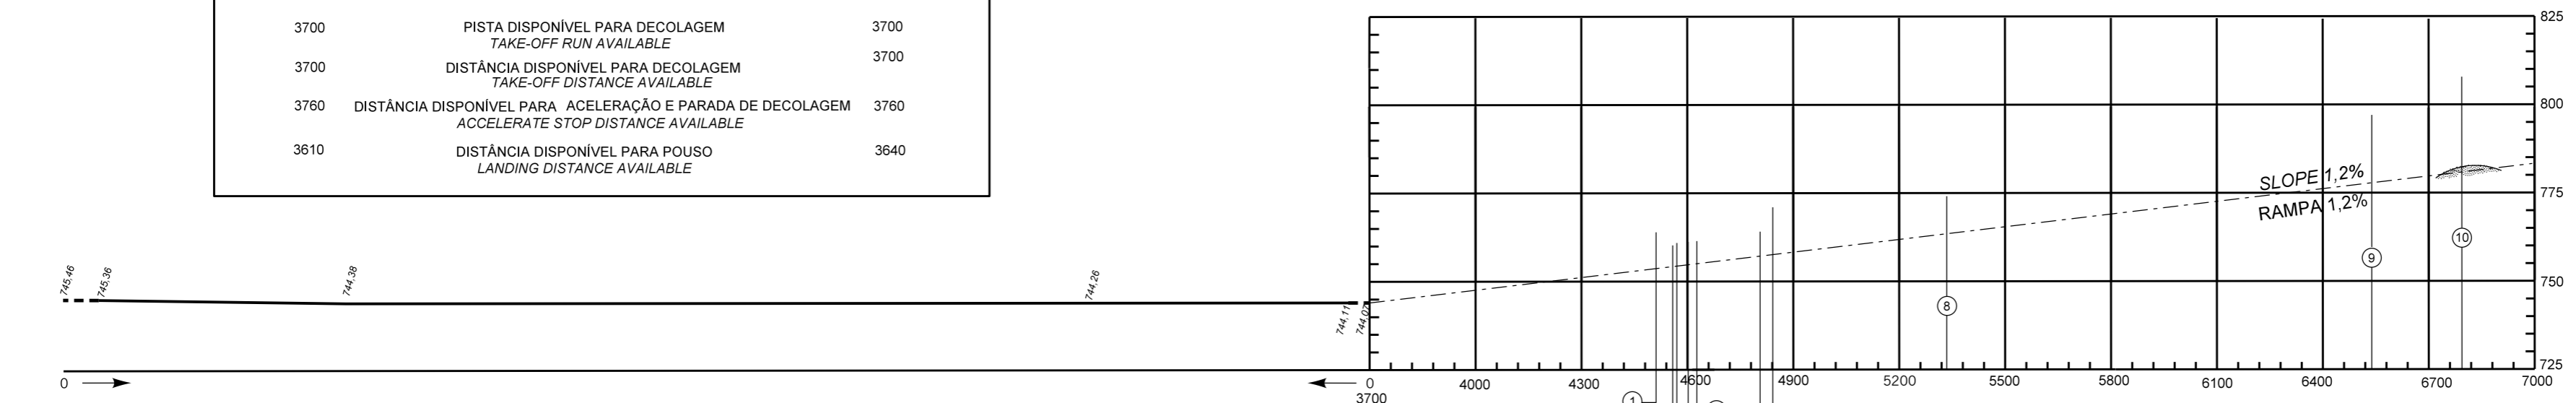


ESCALA VERTICAL
VERTICAL SCALE

ESCALA HORIZONTAL
HORIZONTAL SCALE

| LEGENDA LEGEND | |
|-------------------|---|
| ① | NÚMERO DE IDENTIFICAÇÃO IDENTIFICATION NUMBER |
| ■ | EDIFICAÇÃO BUILDING |
| ○ | POSTE POLE |
| ✱ | ÁRVORE OU ARBUSTO TREE OR SHRUB |
| ⌒ | TERRENO PENETRANDO O PLANO DOS OBSTÁCULOS TERRAIN PENETRATING OBSTACLE PLANE |

METROS
METERS

PÉS
FEET

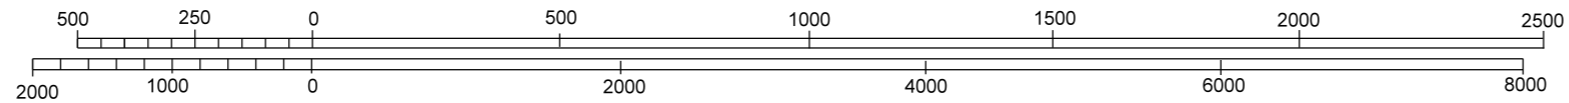

| PRECISÃO HORIZONTAL HORIZONTAL ACCURACY | | PRECISÃO VERTICAL VERTICAL ACCURACY | | OBSERVAÇÃO OBSERVATION | | REGISTRO DE EMENDA AMENDMENT RECORD | | |
|---|--|---|--|---------------------------|--|--|--------------|------------------------------|
| 5 m (15 PÉS) NO PONTO DE ORIGEM, AUMENTANDO A UMA RAZÃO DE 1 m PARA 500 m. 5 m (15 FT) AT THE POINT OF ORIGIN, INCREASING AT A RATE OF 1 m PER 500 m OF DISTANCE FROM POINT OF ORIGIN. | | DADOS NÃO PRECISOS. DATA NOT ACCURATE. | | | | Nº | DATA DATE | MODIFICADO POR ENTERED BY |
| | | | | | | | | |