
ELEV 636'

ARP S07 35 58 W072 46 10

ATIS	*CLRD*	*GNDC*	*AFIS*	*APRON*
NIL	**NIL**	**NIL**	**125.70**	**NIL**

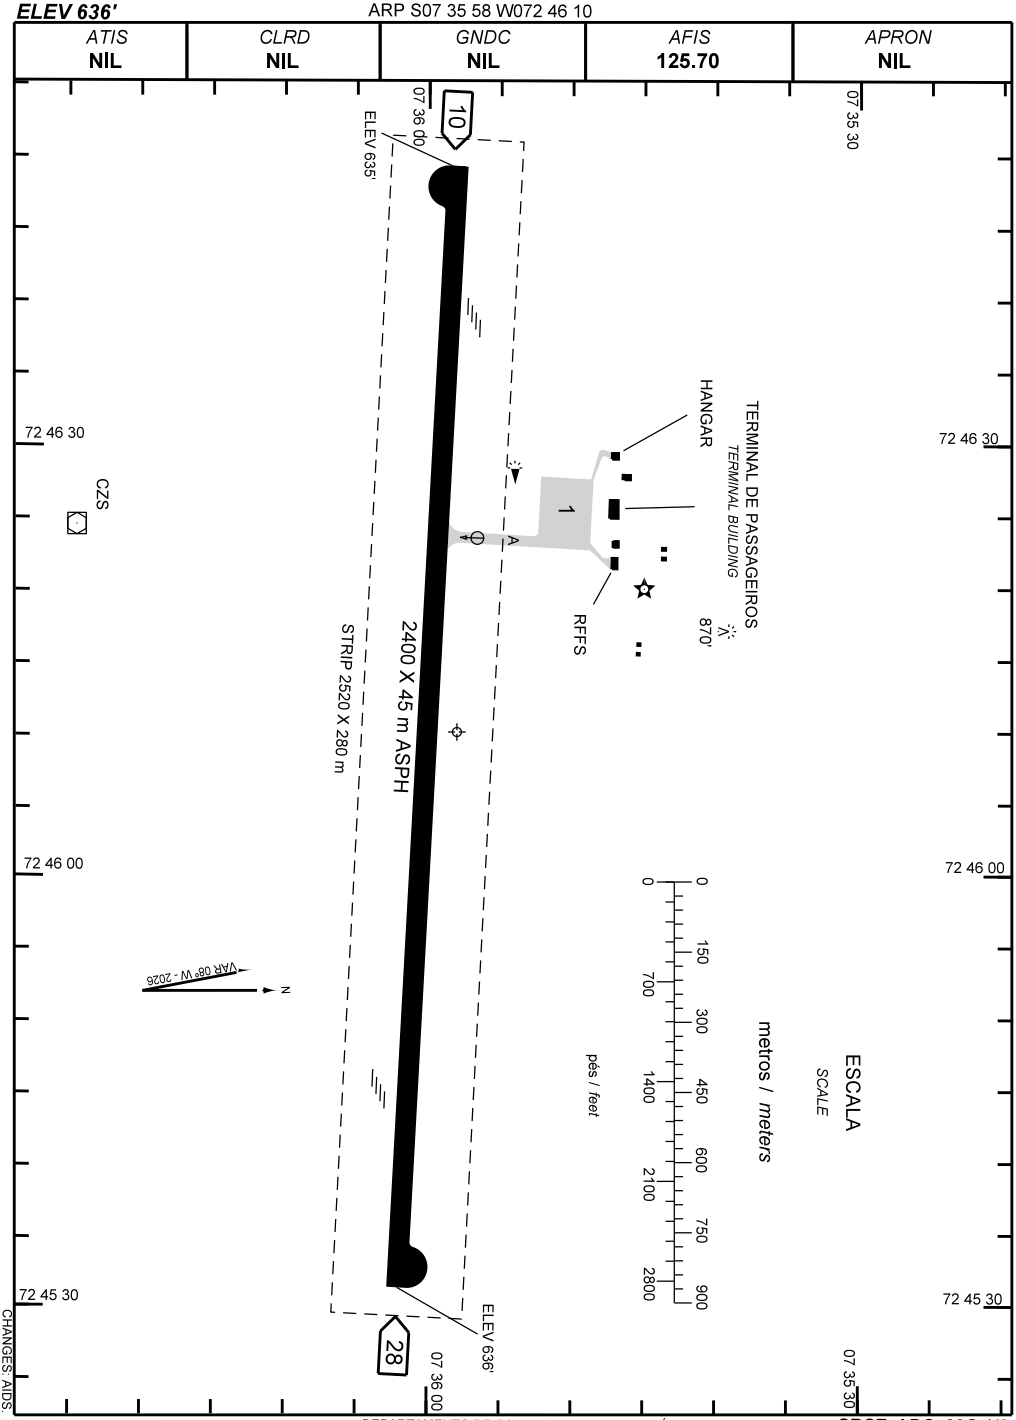

CHANGES: AIDS

ADC - SBCZ: INFORMAÇÕES COMPLEMENTARES / *COMPLEMENTARY INFORMATION*

CARACTERÍSTICAS FÍSICAS / *PHYSICAL CHARACTERISTICS*

PISTA *RUNWAY*				DIMENSÕES(m) *DIMENSIONS(m)*				PCR	TIPO DE SUPERFÍCIE *SURFACE KIND*	
RWY	BRG MAG	Tipo *Type*	RCD	RWY	SWY	CWY	STRIP	RWY	RWY	SWY
a	b	c	d	e	f	g	h	i	j	k
10 28	101 281	NPA NPA	3C 3C	2400x45			2520 x 280	500/ F / A / X / T	ASPH	


DISTÂNCIAS DECLARADAS, AUXÍLIOS VISUAIS E COORDENADAS DAS CABECEIRAS
DECLARED DISTANCES, VISUAL AIDS AND THRESHOLD COORDINATES

RWY	TORA(m)	TODA(m)	ASDA(m)	LDA(m)	AUXÍLIOS / *AIDS*	ALTURA GEOIDAL(m) *GEOID HEIGHT(m)*	COORDENADAS *COORDINATES*
10	2400	2400	2400	2400	PAPI (3.45°)	22,90	S07 35 58 W072 46 49
28	2400	2400	2400	2400	PAPI	22,94	S07 36 02 W072 45 31


SERVIÇO DE SALVAMENTO E CONTRAINCÊNDIO / *RESCUE AND FIRE FIGHTING SERVICE:* RFFS REQ - 05

RWY 10 / 28

Sinalização horizontal / *Marking Aids*

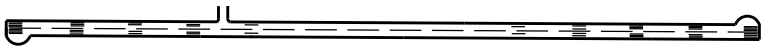

Auxílios luminosos / *Lighting Aids*

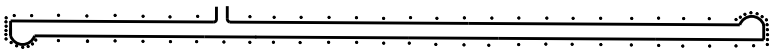

RMK: 1) MEHT: PAPI - RWY 10: 58FT
RWY 28: 62FT

CHANGES: AIDS