

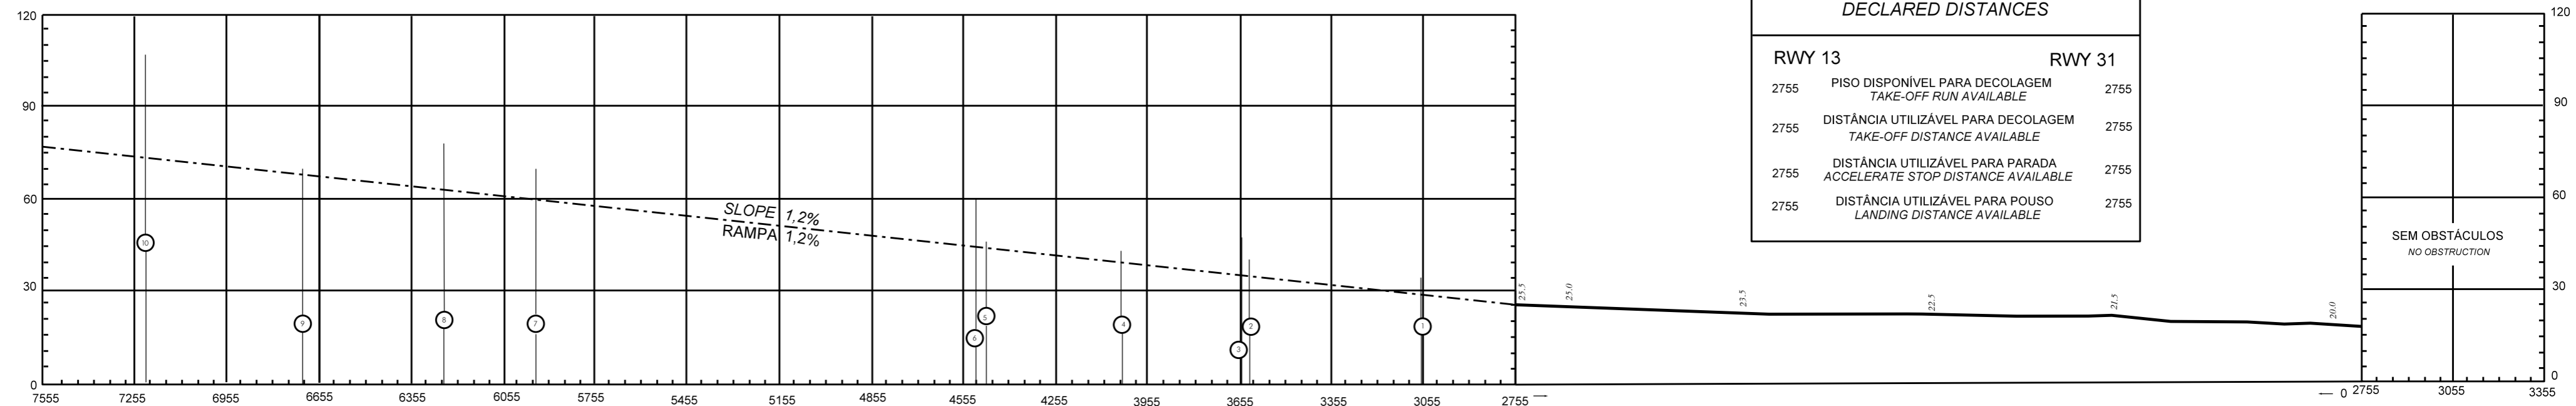



VAR
21° W (2022)
VA/CHG: 05' E

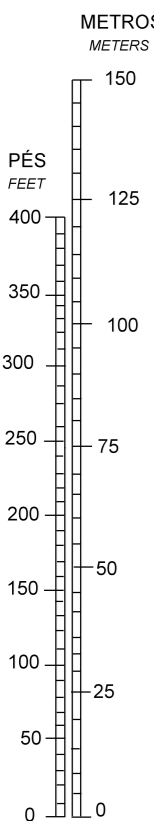

DISTÂNCIAS DECLARADAS DECLARED DISTANCES		
RWY 13		RWY 31
2755	PISO DISPONÍVEL PARA DECOLAGEM TAKE-OFF RUN AVAILABLE	2755
2755	DISTÂNCIA UTILIZÁVEL PARA DECOLAGEM TAKE-OFF DISTANCE AVAILABLE	2755
2755	DISTÂNCIA UTILIZÁVEL PARA PARADA ACCELERATE STOP DISTANCE AVAILABLE	2755
2755	DISTÂNCIA UTILIZÁVEL PARA POUSO LANDING DISTANCE AVAILABLE	2755

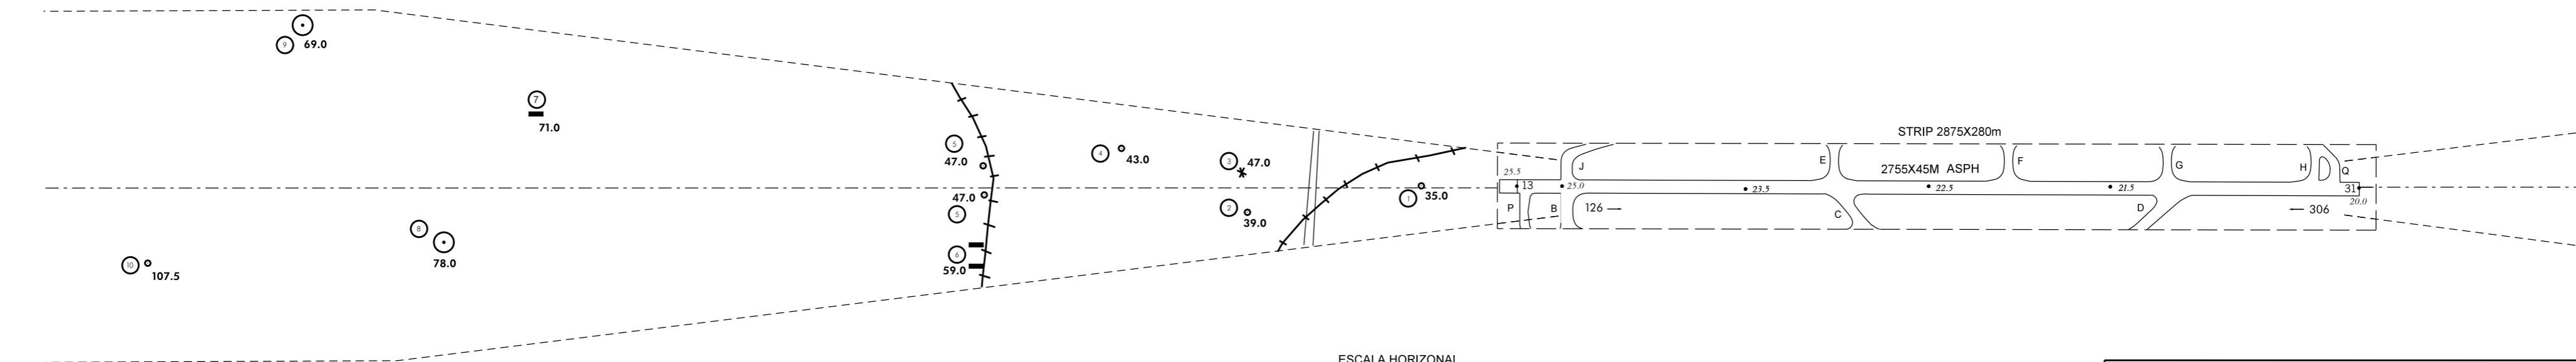

ESCALA HORIZONTAL
HORIZONTAL SCALE

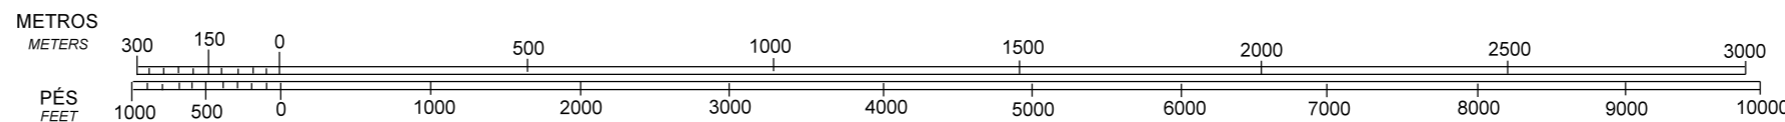

LEGENDA LEGEND	
①	NÚMERO DE IDENTIFICAÇÃO IDENTIFICATION NUMBER
■	EDIFICAÇÃO OU ESTRUTURA GRANDE BUILDING OR LARGE STRUCTURE
—	LINHA FERROVIÁRIA RAILWAY LINE
⊙	POSTE POLE, TOWER, ANTENNA AND OTHERS
*	ÁRVORE OU ARBUSTO TREE OR SHRUB

REGISTRO DE EMENDAS AMENDMENT RECORD		
N°	DATA DATE	INSERIDA POR ENTERED BY

MODIFICAÇÕES/CHANGES: DECL. DIST., LAYOUT, OBST., THR.

DIMENSÕES E ELEVACIONES EM METROS
DIMENSIONS AND ELEVATIONS IN METERS