



DIMENSÕES E ELEVAÇÕES EM METROS
DIMENSIONS AND ELEVATIONS IN METERS

MODIFICAÇÕES/CHANGES: CWY, DEC/VAR, DIST, DECLARADAS, LAYOUT, RWY, STRIP, THR ELEV, TWY.

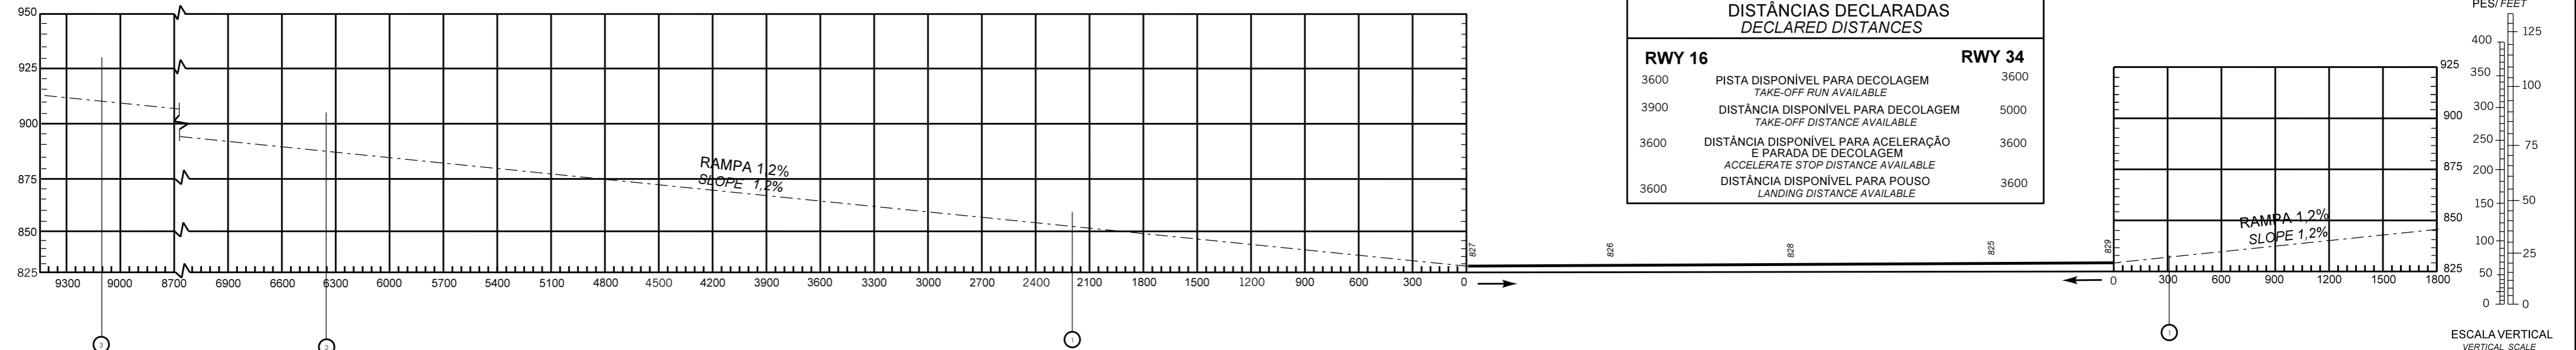


VAR
23°W (2021)
METROS/ METERS


PÉS/ FEET

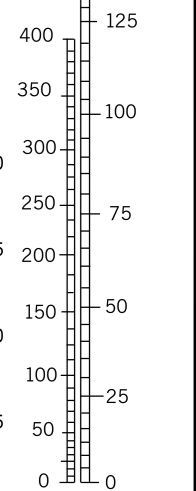

ESCALA VERTICAL
VERTICAL SCALE

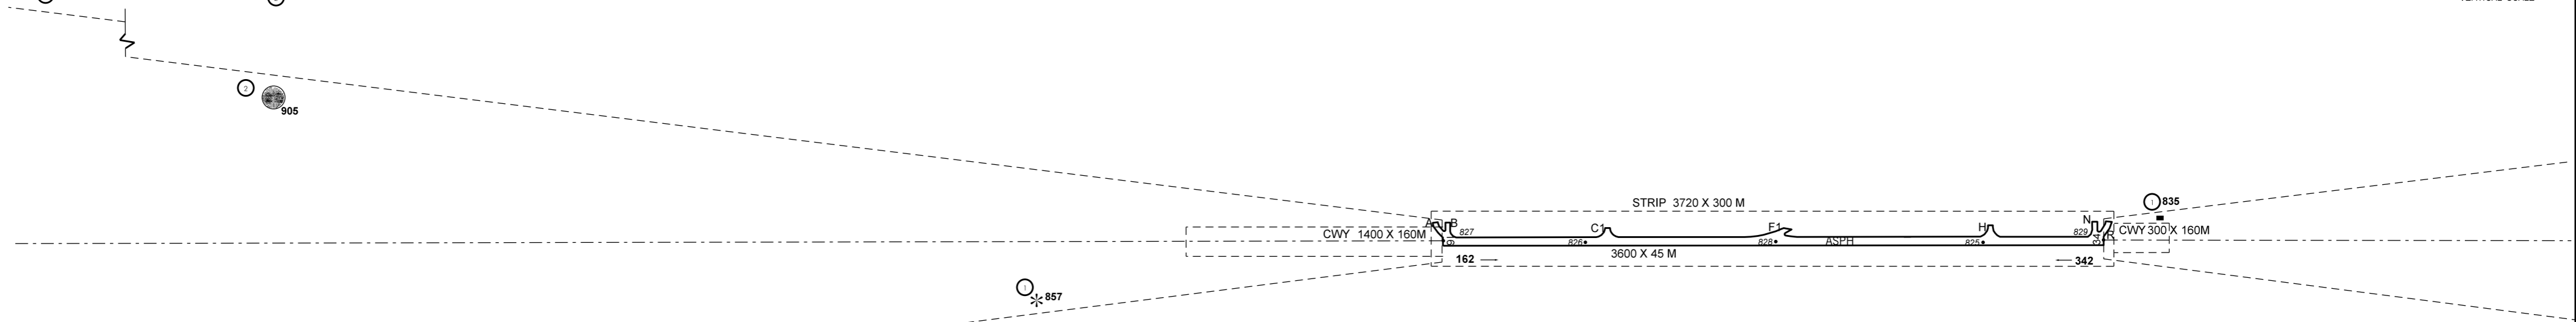

LEGENDA LEGEND	
EDIFICAÇÃO BUILDING	■
NÚMERO DE IDENTIFICAÇÃO IDENTIFICATION NUMBER	①
ÁRVORE OU ARBUSTO TREE OR SHRUB	*
ANTENA OU TORRE ANTENNA OR TOWER LINHA DE TRANSMISSÃO TRANSMISSION LINE	⚡
TERRENO TRANSPASSANDO O PLANO DE OBSTRUÇÃO TERRAIN PENETRATING OBSTRUCTION PLANE	⬤

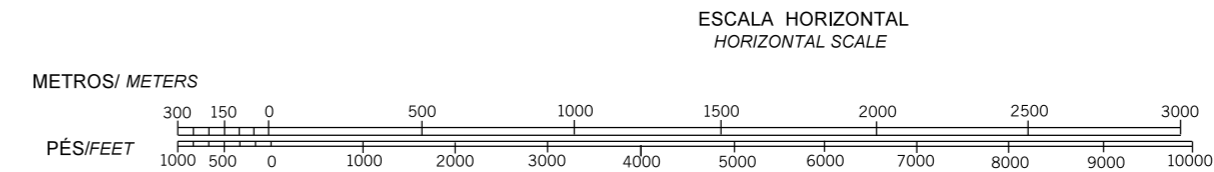

ESCALA HORIZONTAL
HORIZONTAL SCALE

REGISTRO DE EMENDAS AMENDMENT RECORD		
Nº	DATA DATE	INSERIDA POR ENTERED BY